


75)m

proj. ZK3(4)+TL
ZK-18648

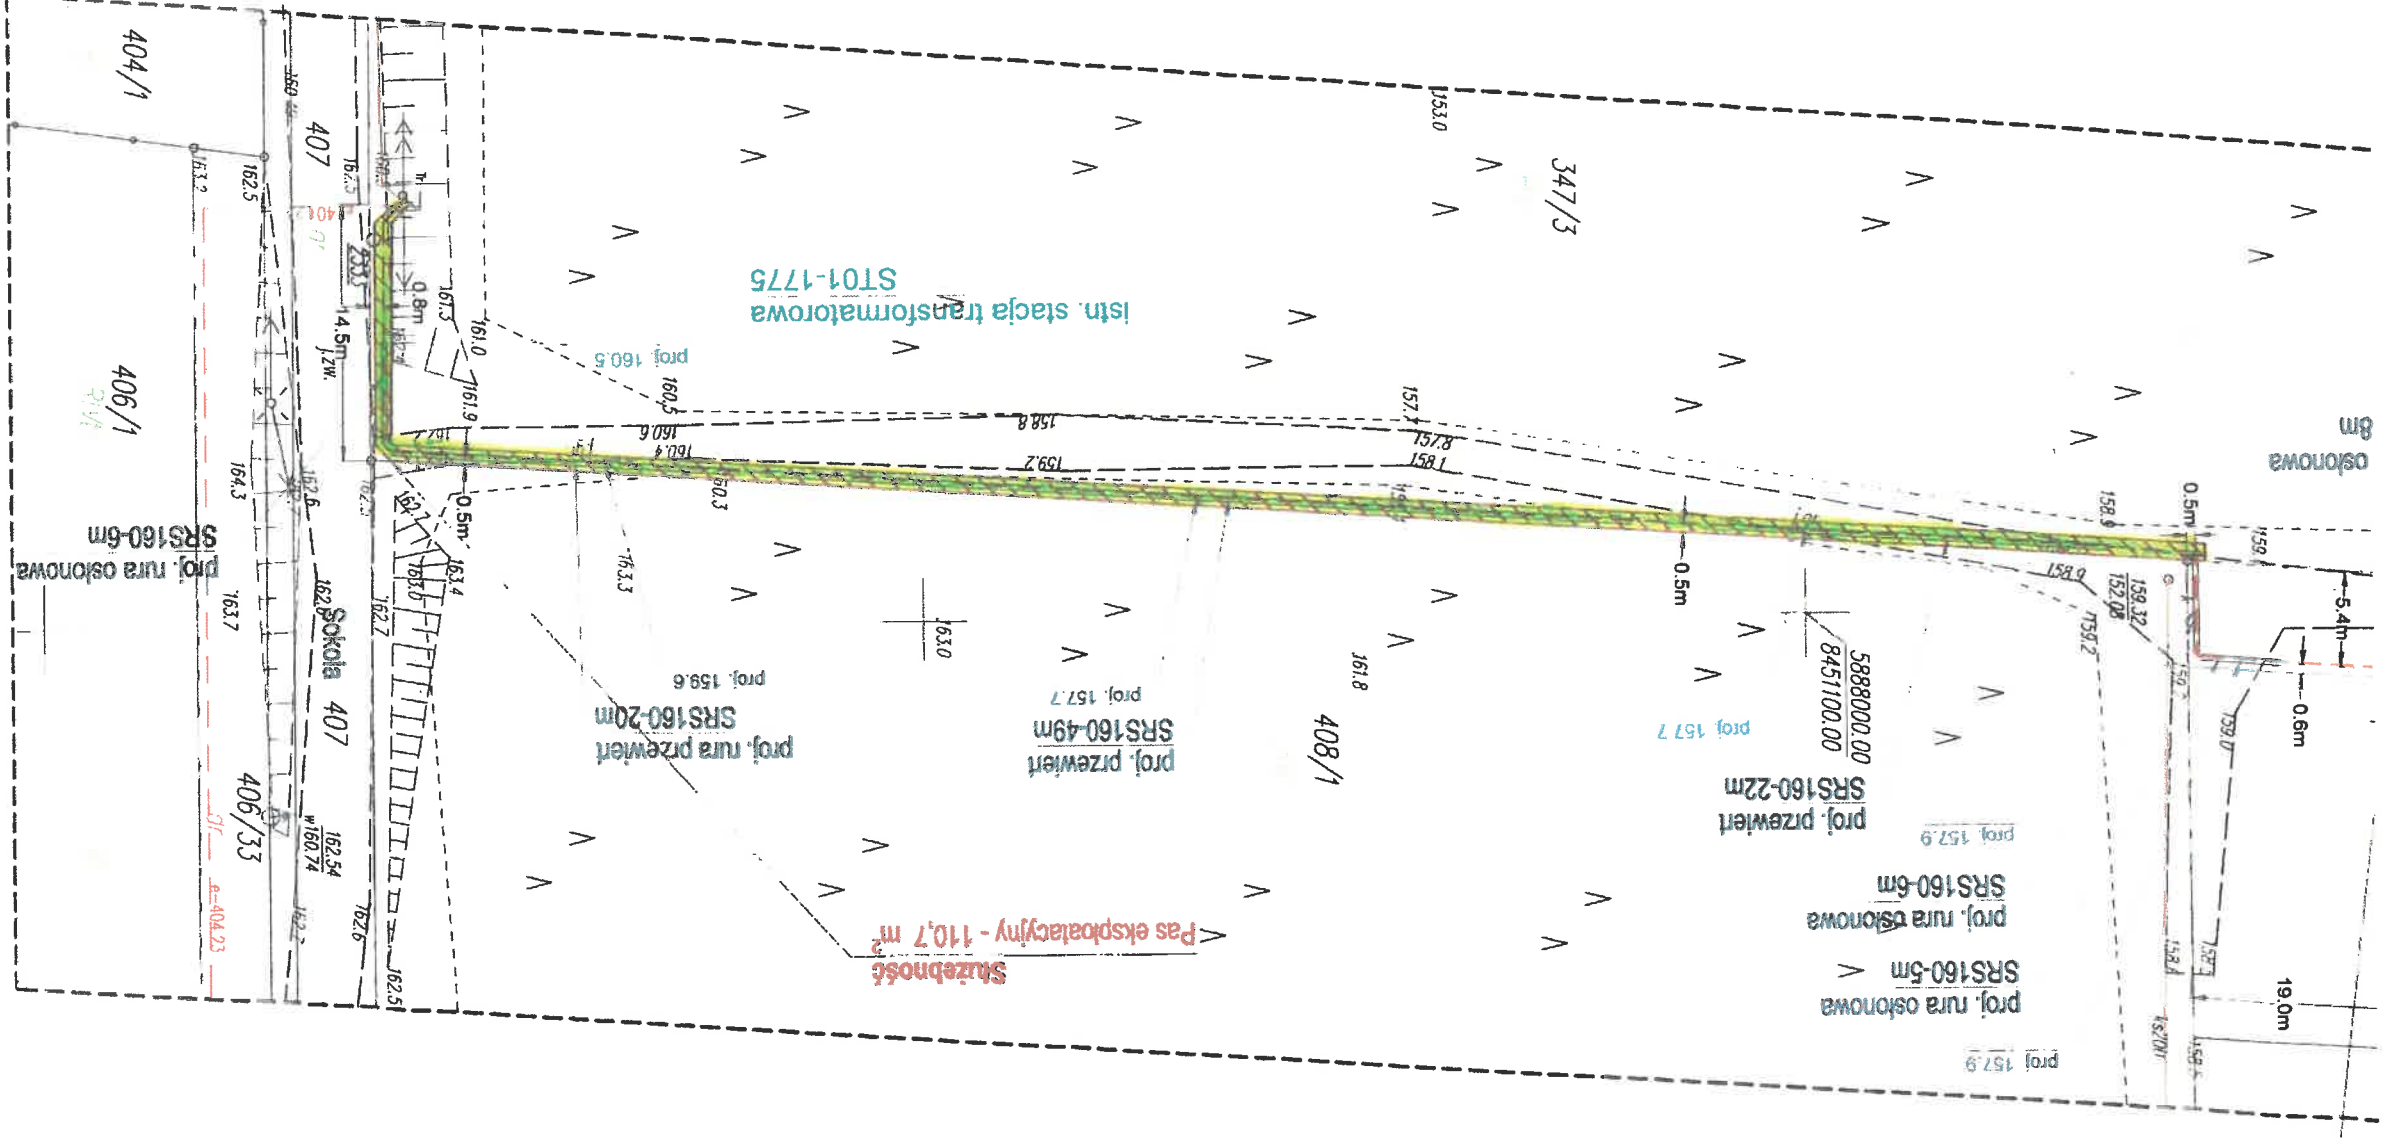

Załącznik
do uchwały nr/2025
Rady Gminy Grabówka
z dnia2025 r.